



WEESP
Fanny Blankers-Koenstraat 3

Vraagprijs
€ 575.000,-

Goed onderhouden middenwoning in de 6 Weesper Straatjes

Veel licht & ruimte, dozen uitpakken en wonen maar!

deMakelaars.nl
VUURTOREN



0294-432323 | welkom@demakelaars.nl
www.demakelaars.nl

Kenmerken & specificaties



Bouwjaar:	2017
Soort:	Eéngesinswoning
Kamers:	5
Slaapkamers:	4
Inhoud:	386 m ³
Woonoppervlakte:	110 m ²
Perceeloppervlakte:	90 m ²
Externe bergruimte:	Schuur - 6 m ²
Verwarming:	C.v.-ketel, vloerverwarming gedeeltelijk
Isolatie:	Volledig geïsoleerd
	Energie label A



Omschrijving

Ben jij op zoek naar een moderne en bijzonder goed onderhouden ééngezinswoning in de kindvriendelijke woonwijk 'De 6 Weesper Straatjes' in Weesp? Zoek niet verder, wij hebben een pracht exemplaar gevonden!

Deze uitgebouwde tussenwoning van 110m², met vier slaapkamers, ligt in de Fanny Blankers-Koenstraat. In deze wijk spelen de kinderen met elkaar op straat en kijken de ouders naar elkaar en elkaars kinderen om. Er rijdt hier alleen bestemmingsverkeer omdat de achterzijde van de wijk afgesloten is.

Het huis is opgeleverd in 2017, is goed geïsoleerd, beschikt over Energielabel A en heeft 5 zonnepanelen. De hoge plafonds en deuren zorgen voor een ruimtelijk effect. Er is goed nagedacht om de beschikbare ruimte zo optimaal mogelijk te benutten en alles is hoogwaardig afgewerkt.

Over de gehele benedenverdieping, met uitzondering van het toilet, ligt een prachtige, onderhoudsvriendelijke gietvloer met daaronder vloerverwarming. De open keuken met schiereiland is gesitueerd aan de voorzijde van de woning. Deze is voorzien van een eikenhouten werkblad en de nodige inbouwapparatuur zoals een Quooker, vaatwasser, afzuigkap, combi-oven, inductiekookplaat en koel-vriescombinatie.

De op maat gemaakte inbouwkast in de woonkamer zorgt voor extra bergruimte. De achterzijde van de woning is voorzien van een grote raampartij met openslaande deuren. Hierdoor is het heerlijk licht. De zonnige tuin, met achterom, is gesitueerd op het zuiden. Zet 's zomers de deuren open en de woonkamer wordt verlengd met de heerlijke tuin. Deze is netjes aangelegd, voorzien van tegels en een houten berging.

Op de eerste verdieping zijn wederom de hoge plafonds en deuren terug te vinden en ook hier zorgen de vele ramen voor veel licht. Er ligt een nette doorgelegde laminaat vloer. In alle drie de slaapkamers staan designradiatoren en zijn de ramen voorzien van op maat gemaakte horren. De prachtige badkamer is voorzien van vloerverwarming, een vrijhangend toilet en een wastafelmeubel. De spiegel heeft ingebouwde verlichting en de inloopdouche is riant te noemen.

De vierde slaapkamer bevindt zich op de zolder, onder de hoge nok van het dak. De knieschotten zorgen voor veel bergruimte en hier vind je eveneens de wasmachine- en drogeraansluiting en de CV ketel. Tevens bestaat er een mogelijkheid om een extra kamer te realiseren door het plaatsen van een of meerdere dakkapellen.

Het huis bevindt zich op 5 fietsminuten (10 minuten lopen) van het historische centrum van Weesp, het NS station (Amsterdam CS op 16 treinminuten, Schiphol op 25 treinminuten) en op 2 fietsminuten van het Winkelcentrum Hogewey. In het centrum van Weesp zijn er diverse speciaalzaken zoals


bakkers, een groentespecialist, een slager en een heerlijke ijssalon. Daarnaast zijn er diverse restaurants en cafés, winkels, scholen, een theater en is er zelfs een bierbrouwerij (gevestigd in de voormalige Laurentiuskerk). Veel sportverenigingen liggen letterlijk om de hoek. De uitvalswegen naar de A1, A2, A9 en A10 zijn nabij.

Indeling:

Begane grond: entree, hal met meterkast, vrijhangend toilet met fonteintje, tussendeur naar woonkamer met open, moderne keuken voorzien van schiereiland, de nodige inbouwapparatuur en veel opbergruimte. De trapkast is voorzien van een extra inzetkast. De lichte uitgebouwde woonkamer heeft een inbouwkast met verrijdbare deuren en openslaande deuren naar de tuin gelegen op het zuiden.

Eerste verdieping: overloop, drie in grootte variërende lichte slaapkamers en een zeer fraaie badkamer.

Tweede verdieping: ruime slaapkamer over de gehele verdieping, met CV, wasmachine- en drogeraansluiting.

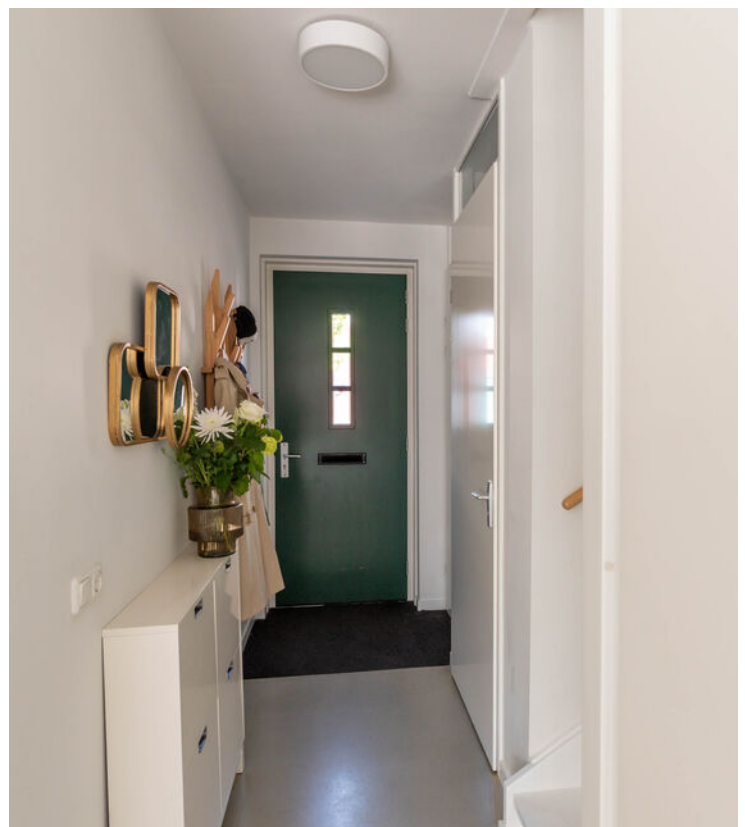












Plattegrond

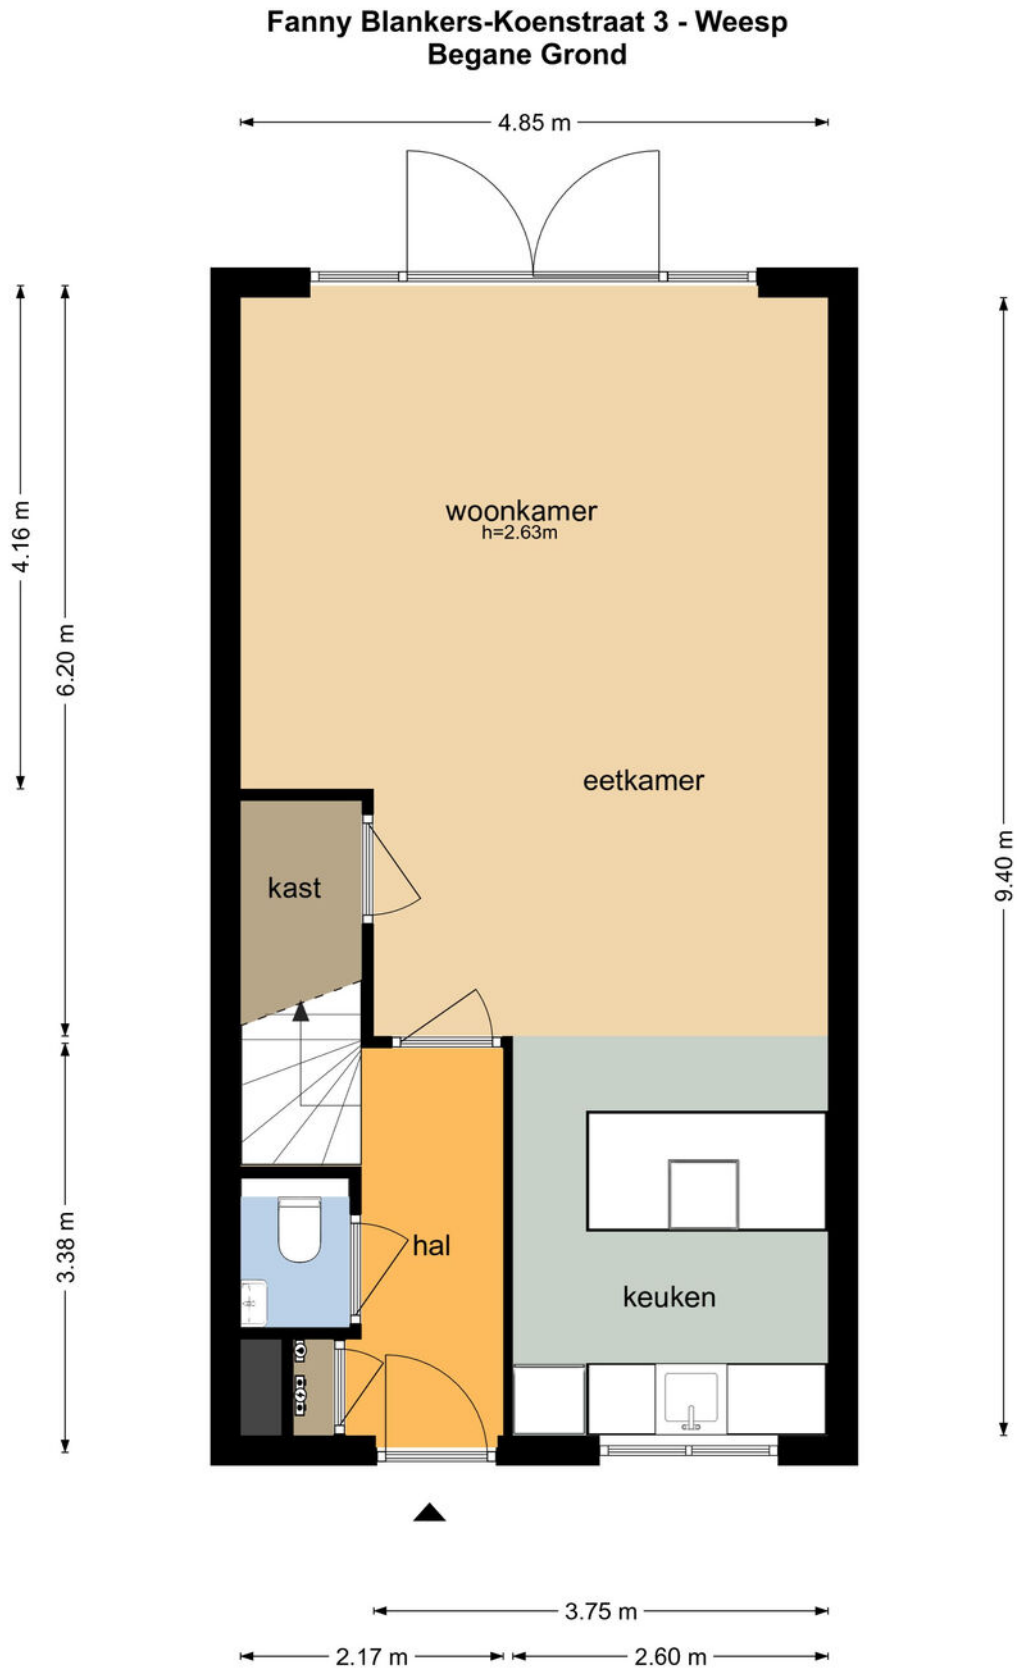


De plattegronden zijn geproduceerd voor promotionele doeleinden en ter indicatie.
Aan de plattegronden kunnen geen rechten worden ontleend
© www.objectenco.nl




Plattegrond

Fanny Blankers-Koenstraat 3 - Weesp Begane Grond + Tuin

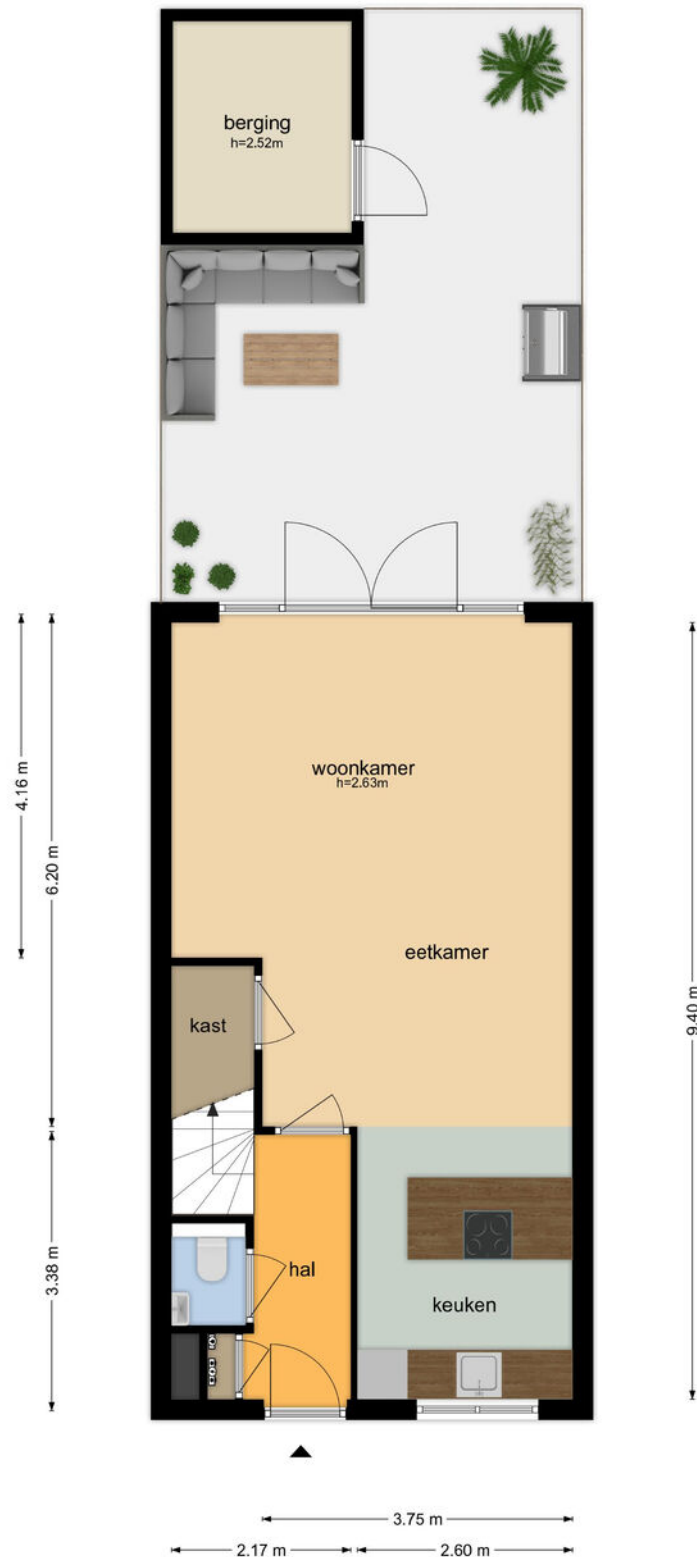

Plattegrond

Fanny Blankers-Koenstraat 3 - Weesp Berging

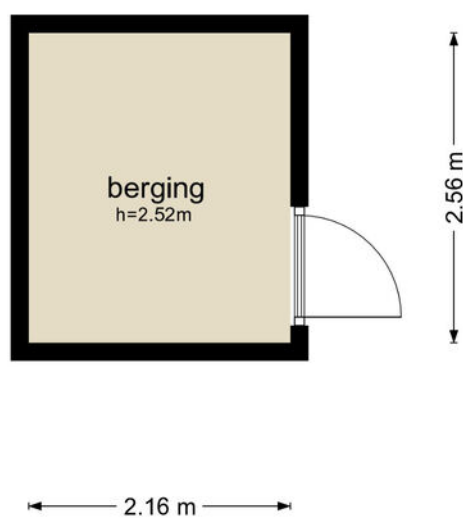


De plattegronden zijn geproduceerd voor promotionele doeleinden en ter indicatie.
Aan de plattegronden kunnen geen rechten worden ontleend
© www.objectenco.nl





Plattegrond

Fanny Blankers-Koenstraat 3 - Weesp Eerste Verdieping

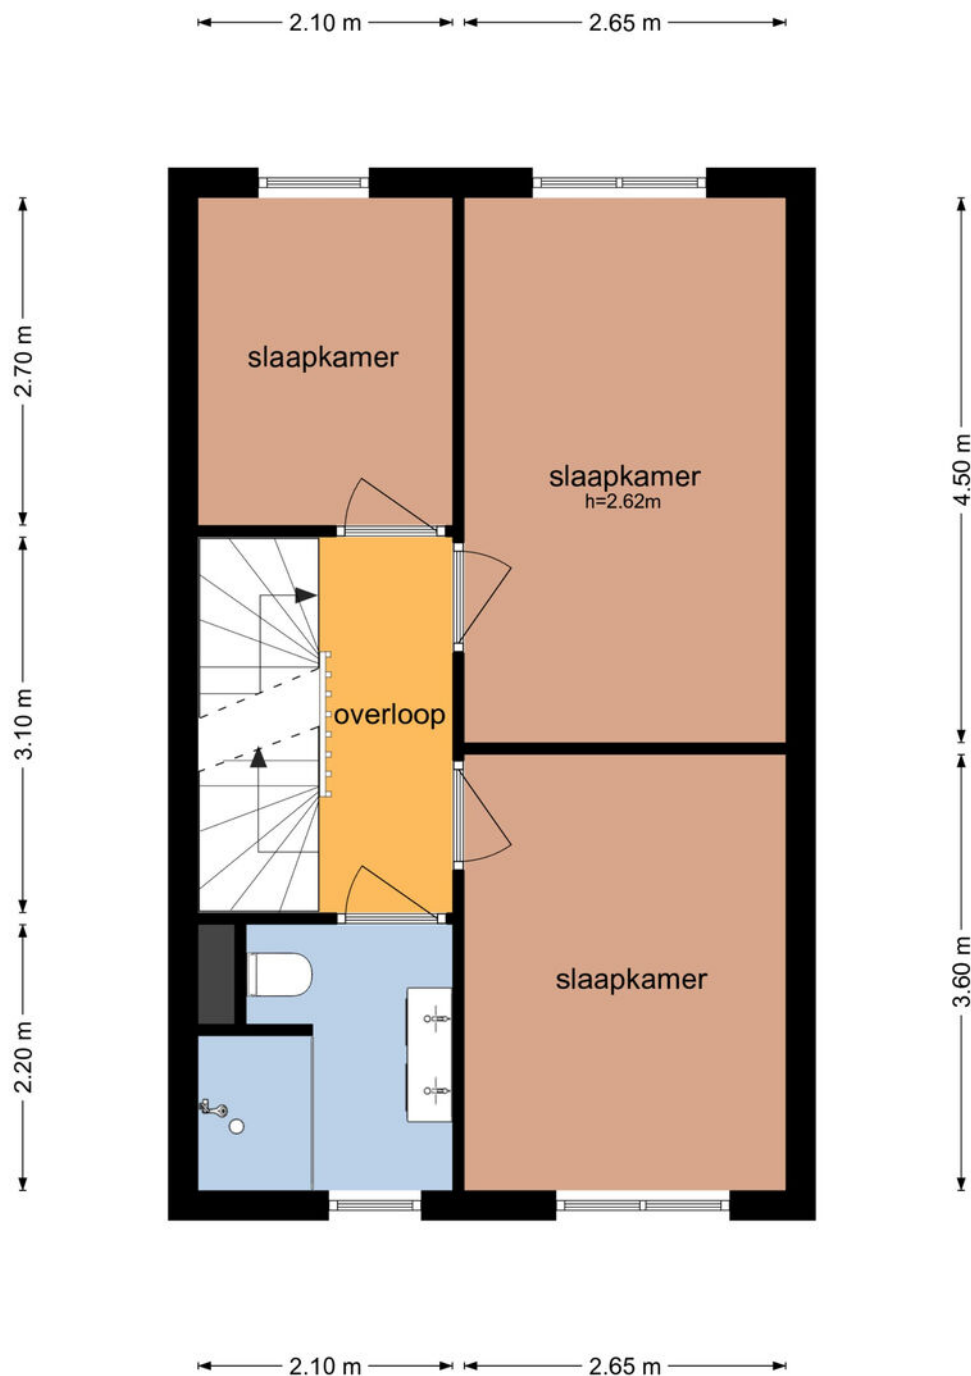


De plattegronden zijn geproduceerd voor promotionele doeleinden en ter indicatie.
Aan de plattegronden kunnen geen rechten worden ontleend
© www.objectenco.nl



Plattegrond

Fanny Blankers-Koenstraat 3 - Weesp Tweede Verdieping

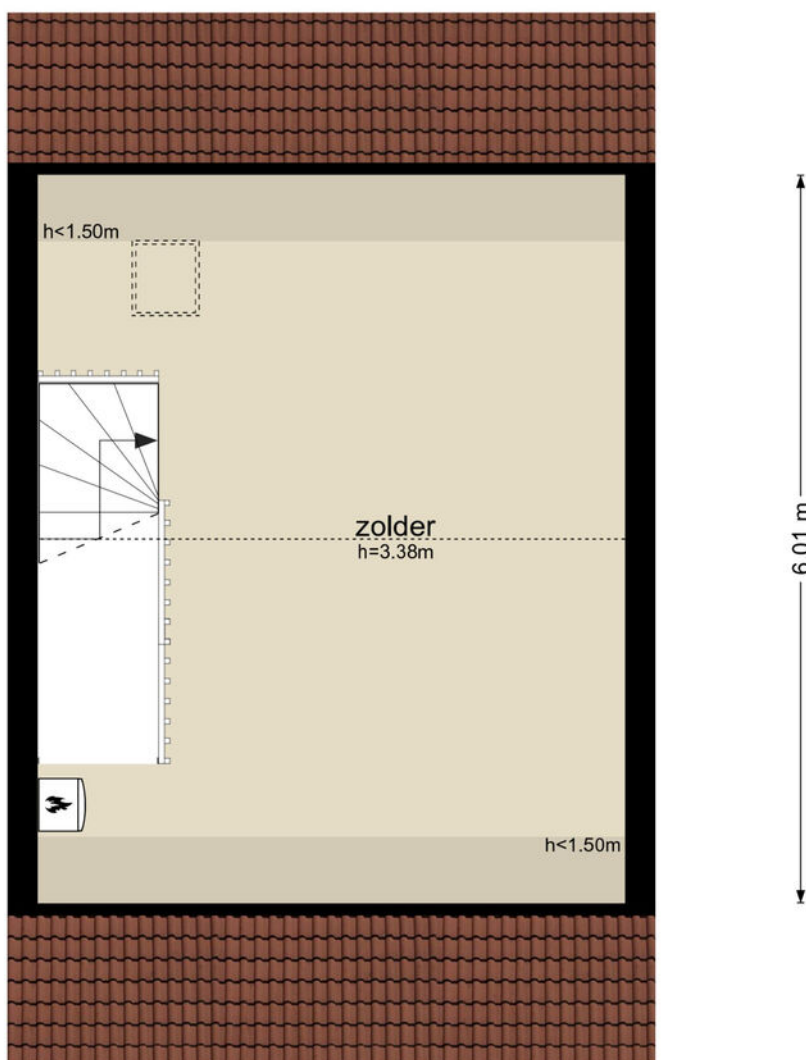

De plattegronden zijn geproduceerd voor promotionele doeleinden en ter indicatie.
Aan de plattegronden kunnen geen rechten worden ontleend
© www.objectenco.nl

Strak, licht, instapklaar!



Lijst van zaken



Persoonlijke gegevens

Naam:

Adres te verkopen woning: **Fanny Blankers-Koenstraat 3, 1382 NB Weesp**

Datum:

Voor de onderstaande zaken -ongeacht of ze roerend dan wel onroerend zijn- geldt dat ze soms wel en soms niet in de woning achterblijven. De lijst is bedoeld om duidelijkheid te scheppen om discussies achteraf te voorkomen.

	Blijft achter	Gaat mee	Kan worden overgenomen	n.v.t.
tuinaanleg / (sier-)bestrating/beplanting/erfafscheiding	☒	☐	☐	☐
buitenverlichting	☒	☐	☐	☐
tuinhuisje/buitenberging	☒	☐	☐	☐
Inbouwkast woonkamer	☐	☐	☒	☐
vlaggenmast	☒	☐	☐	☐
inzetkast voorraadkast	☐	☐	☒	☐
gordijnrails	☒	☐	☐	☐
gordijnen	☐	☐	☒	☐
Gietvloer	☒	☐	☐	☐
losse horren 1e verdieping	☐	☐	☒	☐
Zwarte jaloezieën - Witte jaloezieën badkamer	☐	☐	☒	☐
Alle kasten 1e verdieping	☐	☐	☒	☐
warmwatervoorziening, te weten				
c.v. met toebehoren	☒	☐	☐	☐
klokthermostaat	☒	☐	☐	☐
(voorzet)open haard met toebehoren, te weten:				
radiatoren	☒	☐	☐	☐
isolatievoorzieningen (voorzetramen,radiatorfolie etc.) te weten:				
keuken (inbouw)apparatuur, te weten:				
Koelkast	☒	☐	☐	☐
Oven	☒	☐	☐	☐
vaatwasser	☒	☐	☐	☐
Lamp Keuken	☐	☐	☒	☐
inbouwverlichting/dimmers, te weten:				
opbouwverlichting, te weten:				
lamp wc	☒	☐	☐	☐
lamp slaapkamer 1	☒	☐	☐	☐
lamp slaapkamer 2	☒	☐	☐	☐
Lamp kleine kamer	☒	☐	☐	☐
spiegelwanden	☒	☐	☐	☐
wastafels met accessoires	☒	☐	☐	☐
toiletaccessoires (toiletrolhouder, toiletbril, spiegel etc.)	☒	☐	☐	☐
badkameraccessoires (planchet, spiegel, kranen douchescherm etc.)	☒	☐	☐	☐

paraaf verkoper

paraaf koper

Lijst van zaken



sauna met toebehoren, te weten:

zaken die geen eigendom van de verkoper zijn maar waarvan eventuele leasecontracten, huurkoopcontracten of huurcontracten zijn over te nemen (keukens, open haarden, c.v.-ketels, boilers, geisers):

Voor akkoord,

De opdrachtgever/verkoper,
(en echtgeno(o)t(e)/partner)

plaats en datum:

Koper,
(en echtgeno(o)t(e)/partner)

plaats en datum:



Vragenlijst

Vragenlijst behorende bij: **tussenwoning**

Betreffende het perceel: **Fanny Blankers-Koenstraat 3, Weesp**

Vragenlijst B

1. Bijzonderheden woning

Zijn er nadat u het perceel in eigendom hebt gekregen nog andere, eventuele aanvullende notariële of onderhandse akten opgesteld met betrekking tot het perceel?

nee

Zijn er voor zover u bekend mondelinge of schriftelijke afspraken gemaakt over aangrenzende percelen? (Denk hierbij aan regelingen voor het gebruik van een poort, schuur, garage, tuin, overeenkomsten met meerdere burens, toezeggingen, erfafscheidingen)

nee

Zo ja, welke zijn dat:

Wijken de huidige terreinafscheidingen volgens u af van de kadastrale eigendomsgrenzen? (Denk hierbij ook aan strookjes grond van de gemeente die u in gebruik heeft, of grond van u die gebruikt wordt door de burens.)

nee

Zo ja, waaruit bestaat die afwijking:

Is een gedeelte van uw pand, schuur, garage of schutting gebouwd op grond van de burens of andersom?

Ja een deel van de uitbouw (is in de koopaktes van de burens opgenomen)

Zo ja, graag nader toelichten

Beide burens hebben er destijds voor gekozen om beneden geen uitbouw te nemen. Daardoor staat er iets van onze uitbouw op het perceel van de burens. Dit is contractueel vastgelegd.

Heeft u grond van derden in gebruik?

nee

Zo ja, welke:

Rusten er voor zover u weet rechten op het perceel, zoals erfpacht, opstalrecht, vruchtgebruik, erfdienstbaarheden, kwalitatieve rechten of verplichtingen, kettingbedingen, voorkeursrechten, optierechten, rechten van wederinkoop, huurkoop, etc.?

nee

Zo ja, welke:

Is de wet Voorkeursrecht Gemeenten van toepassing?

nee

Is er een anti-speculatiebeding van toepassing op de woning?

nee

Zo ja, hoe lang nog

Is er sprake van een beschermd stads- of dorpgezicht?

nee

Is er sprake van een gemeentelijk of rijksmonument?

nee

Is er sprake van een beeldbepalend object?

nee

Is er sprake van ruilverkaveling?

nee

Is er sprake van onteigening?

nee

Is het huis of de grond geheel of gedeeltelijk verhuurd of bij anderen in gebruik?

nee

Zo ja, is er een huurcontract?

nee

welke gedeelte is verhuurd

welke delen vallen onder gezamenlijk gebruikt

Welke zaken zijn van de huurder en mag hij verwijderen bij ontruiming? (bijv. geiser, keuken, lampen)

heeft de huurder een waarborgsom gestort?

Zo ja, hoeveel:

hebt u nog andere afspraken met de huurders gemaakt.

Zo ja, welke

Zijn er over het pand procedures gaande bij de rechter, de huurcommissie of een andere instantie? (bijvoorbeeld onteigening/kwesties met burens)

nee

Zo ja, welke is/zijn dat:

Is er bezwaar gemaakt tegen de waardebeschikking WOZ?

nee

Zo ja, toelichting

Zijn er door de overheid of nutsbedrijven verbeteringen of herstellingen voorgeschreven of aangekondigd die nog niet naar behoren zijn uitgevoerd?

nee

Zijn er in het verleden subsidies of premies verstrekt die bij verkoop van de woning voor een deel kunnen worden teruggevorderd?

nee

Is het pand onbewoonbaar verklaard of in het verleden ooit onbewoonbaar verklaard geweest?

nee

Is er bij verkoop sprake van een omzetbelastingheffing? (Bijvoorbeeld omdat het een voormalig bedrijfsonroerendgoed is, of een woonwoning met praktijkgedeelte, of omdat u pas ingrijpend verbouwd hebt)

nee

Hoe gebruikt u de woning nu? (Bijvoorbeeld woning, praktijk, winkel, opslag)

woning

Is dat gebruik volgens u en/of de gemeente toegestaan?

ja

2. Gevels

Is er sprake (geweest) van vochtdoorslag of aanhoudend vochtige plekken op de gevels? Zo ja, waar:

nee

Zijn er (gerepareerde) scheuren/beschadigingen in/aan de gevels aanwezig? Zo ja, waar:

nee

Zijn de gevels tijdens de bouw geïsoleerd?

Ja

Zo nee, zijn de gevels na de bouw geïsoleerd?

Zijn de gevels ooit gereinigd? Zo ja, volgens welke methode?

3. Dak(en)

Indien er sprake is van platte daken (dus ook uitbouwen, garages, bergingen etc), hoe oud zijn deze daken?

De berging heeft een plat dak. Is net zo oud als de woning, uit 2017

Hoe oud zijn de overige daken?

Bouwjaar 2017

Heeft u last van daklekkages (gehad)? Zo ja, waar:

Nee

Zijn er in het verleden gebreken geconstateerd aan de dakconstructie zoals scheve, doorbuigende, krakende, beschadigde en/of aangetaste dakdelen? Zo ja, waar?

nee

Heeft u het dak al eens (gedeeltelijk) laten vernieuwen c.q. laten repareren?

nee

Is het dak tijdens de bouw geïsoleerd?

Ja

Zo nee, is het dak daarna geïsoleerd?

Zijn de regenwaterafvoeren in orde? Zo nee, toelichting:

ja

Zijn de dakgoten in orde (bijv. lekkage)? Zo nee, toelichting:

ja

4. Kozijnen, ramen en deuren

Wanneer zijn de kozijnen, ramen en deuren voor het laatst geschilderd? Is dit gebeurd door een erkend schildersbedrijf?
2017, bij de oplevering.

Functioneren alle scharnieren en sloten? Zo nee, toelichting:

ja

Zijn alle sleutels aanwezig?

ja

Is er sprake van isolerende beglazing?

ja

Is er bij isolerende beglazing sprake van condensvorming tussen het glas? Zo ja, waar:

nee

5. Vloeren, plafonds en wanden

Is er sprake (geweest) van vochtdoorslag of optrekkend vocht op vloeren, plafonds en/of wanden? Zo ja, waar?

nee

Is er sprake (geweest) van schimmelvorming op de vloeren, plafonds en/of wanden? Zo ja, waar:

nee

Zijn er (gerepareerde) of (verborgen) scheuren en/of beschadigingen in/aan vloeren, plafonds en/of wanden aanwezig?
Zo ja, waar:

nee

Hebben zich in het verleden problemen voorgedaan met de afwerkingen? (bijv. loszittend tegelwerk, loslatend behang of spuitwerk, holklinkend of loszittend stucwerk etc). Zo ja, waar:

nee

Is er sprake (geweest) van gebreken aan de vloerconstructie, zoals scheve, doorbuigende, krakende, beschadigde en/of aangetaste vloerdelen? Zo ja, waar?

nee

Is er sprake van vloerisolatie?

Ja

6. Kelder, kruipruimte en fundering

Is er sprake (geweest) van gebreken aan de fundering? Zo ja, waar:

nee

Is de kruipruimte toegankelijk?

ja

Zo ja, is de kruipruimte droog?

ja

Is er sprake van vochtdoorslag door de kelderwand?

nee

Is de grondwaterstand in de afgelopen jaren waarneembaar gewijzigd of is er sprake van wateroverlast geweest?

nee

Zo ja, heeft dit tot problemen geleid in de vorm van water in de kruipruimte c.q. kelder?

nee

7. Installaties

Is er een CV-installatie aanwezig? (voor stadsverwarming zie deel C) Zo ja, welk type c.v. ketel is het en hoe oud is deze?

ja Intergas HR eco. 5 jaar oud

Wanneer is deze voor het laatst onderhouden?

voor oplevering nieuwe datum bekend

Is meer dan 1 keer per jaar bijvullen van de CV-installatie noodzakelijk? Zo ja, hoe vaak?

Nee

Zijn er radiatoren die niet warm worden? Zo ja, welke:

Nee

Zijn er radiatoren of (water)leidingen die lekken? Zo ja, waar:

nee

Zijn er radiatoren of (water)leidingen die ooit zijn bevroren? Zo ja, waar:

nee

Zijn er vertrekken die niet (goed) warm worden? Zo ja, welke:

Nee

In welk jaar zijn voor het laatst de aanwezige schoorsteenkanalen/rookgasafvoeren geveegd/gereinigd?

niet

Is de trek van aanwezige schoorsteenkanalen goed?

Is de elektrische installatie vernieuwd? Zo ja, wanneer en welke onderdelen:

Nee

Zijn u gebreken bekend aan de technische installaties? Zo ja, welke:

nee

8. Sanitair en riolering

Zijn er beschadigingen aan wastafels, douche, bad, toiletten, gootstenen en kranen? Zo ja, welke:

Nee

Lopen de afvoeren van wastafels, douche, bad, toiletten, gootstenen en kranen goed door? Zo nee, welke niet:

ja

Is de woning aangesloten op het gemeentelijke riool?

ja

Zijn er gebreken (geweest) aan de riolering, zoals breuken, stankoverlast, lekkages etc? Zo ja, welke:

nee

Is er een andere voorziening, zoals een septictank, beerput of dergelijk aanwezig?

nee

9. Diversen

Wat is het bouwjaar van de woning?

2017

Zijn er asbesthoudende materialen in de woning aanwezig? Zo ja, welke en waar:

nee

Blijft er in de woning zeil achter, al dan niet vastgelijmd, dat is aangeschaft tussen 1955 en 1982?

Nee

Is er sprake van loden leidingen in de woning? Zo ja, waar:

nee

Is de grond voor zover bekend verontreinigd?

nee

Zo ja, is er een onderzoeksrapport?

Zo ja, heeft de gemeente/provincie een onderzoeks- of saneringsbevel opgelegd?

Is er voor zover bekend een olietank aanwezig? Zo ja, is deze gesaneerd/verwijderd?

nee

Is er een Kiwa-certificaat aanwezig?

nee

Is er sprake van overlast door ongedierte in en om de woning (muizen, ratten, kakkerlakken etc)?

nee

Is de woning aangetast door houtworm, boktor, ander ongedierte of zwam?

nee

Is deze aantasting al eens behandeld? Zo ja, wanneer en door welk bedrijf:

Is er voor zover bekend sprake van chlorideschade (betonrot)? (betonrot komt vooral voor in kruipruimtes van woningen gebouwd tussen 1965 en 1981 die zijn v.v. betonnen vloerelementen van het merk Kwaaitaal of Manta.)

nee

Hebben er verbouwingen en/of bijbouwingen plaatsgevonden in en/of om de woning? Zo ja, welke, in welk jaartal en door welk bedrijf zijn deze uitgevoerd:

nee

Zijn er verbouwingen of uitbreidingen uitgevoerd zonder omgevingsvergunning (voorheen bouwvergunning)?

nee

10. Vaste lasten

Hoeveel betaalde u voor de laatste aanslag onroerende zaakbelasting? €..... Belastingjaar?

201,60 Jaar:2021

Wat is de WOZ-waarde? € Peiljaar?

480.000 Jaar:2021

Hoeveel betaalde u voor de laatste aanslag waterschapslasten? € Belastingjaar?

329 Jaar:2020

Hoeveel betaalde u voor de laatste aanslag rioolrecht? € Belastingjaar?

213 Jaar:2021

Welke voorschotbedragen betaalt u maandelijks aan de nutsbedrijven? Gas € Elektra € Blokverwarming €

150

Zijn er leasecontracten (bijv. keuken, kozijnen, cv ketel etc)? Zo ja, welke? Hoe lang lopen de contracten nog?

nee

Als er sprake is van erfpacht of opstalrecht hoe hoog is dan de canon per jaar? € Heeft u alle canons betaald?

nee

Is de canon afgekocht? Zo ja, tot wanneer:

Heeft u alle gemeenschappelijke belastingen die u verschuldigd bent al betaald?

Ja

Zijn er variabele bedragen voor gemeenschappelijke poorten, inritten of terreinen? Zo ja, hoe hoog en waarvoor?

nee

Heeft u, om in de straat te parkeren, een parkeervergunning nodig? Wat zijn de kosten voor deze parkeervergunning per jaar?

nee


11. Garanties

Zijn er lopende onderhoudscontracten en/of garantieregelingen overdraagbaar aan de koper zoals dakbedekking, cv-installatie, dubbele beglazing, etc? Zo ja, welke:

Kadastrale kaart

Kadastrale kaart

Uw referentie: Fanny 3


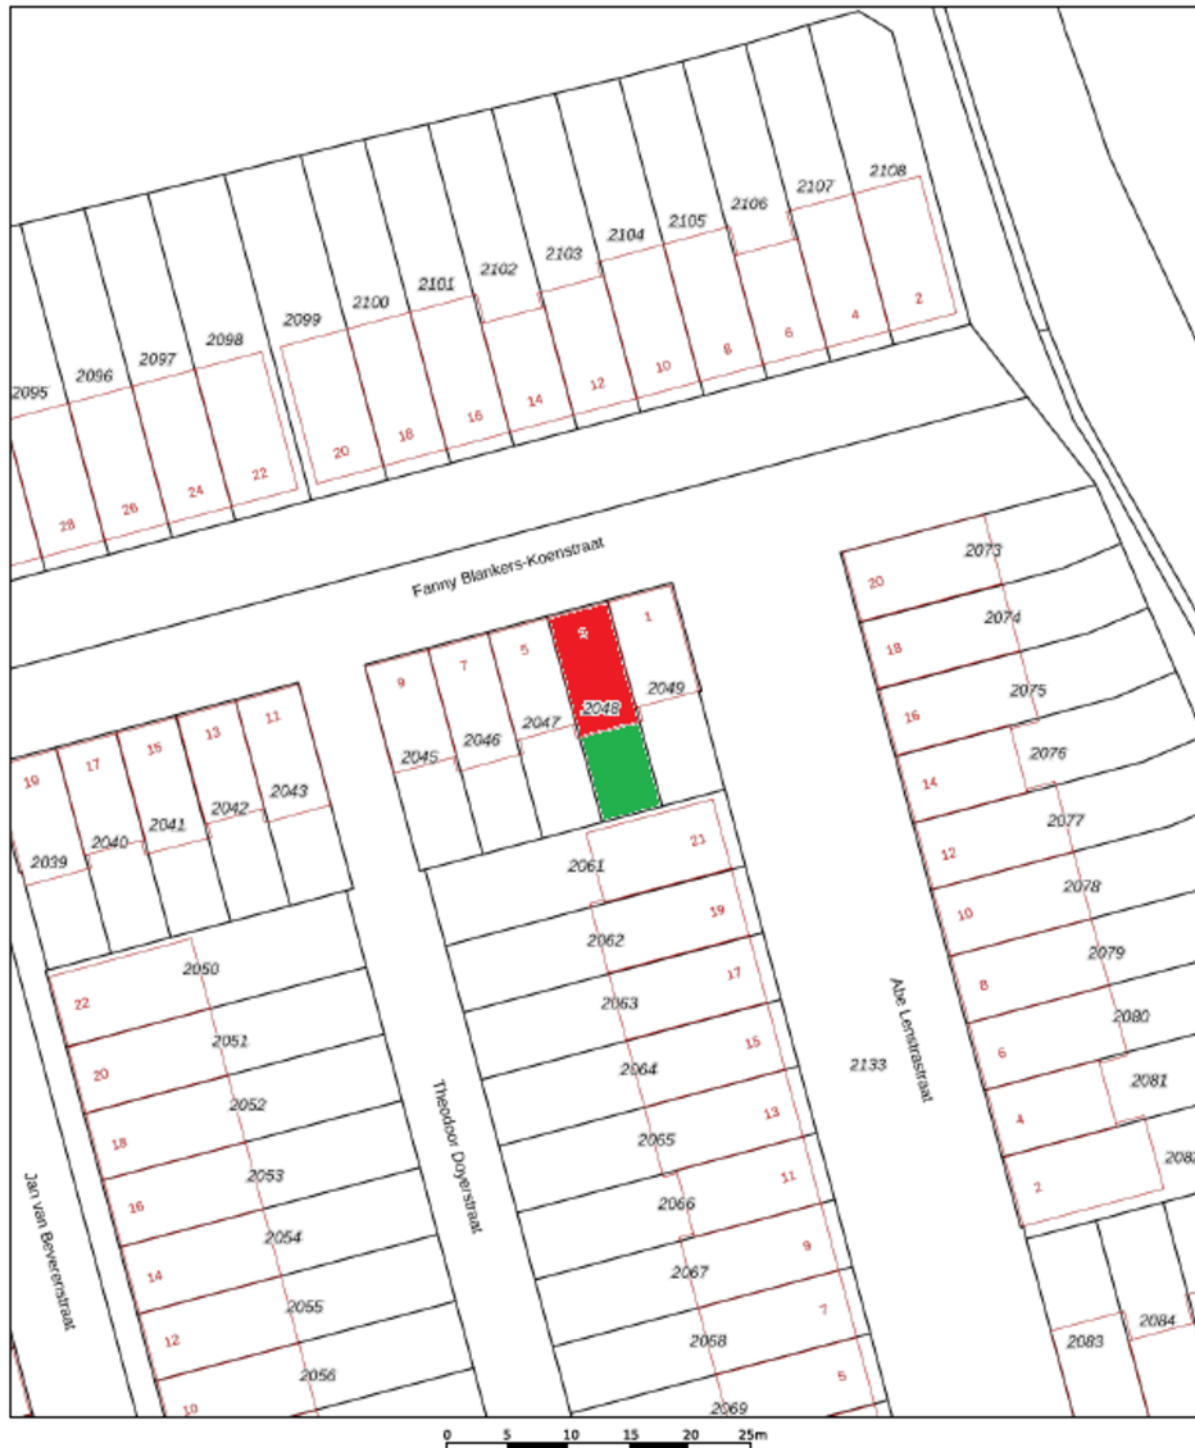


12345	Deze kaart is noordgericht	Schaal 1: 500	
25	Perceelnummer	Kadastrale gemeente Weesp	
—	Huisnummer	Sectie C	
—	Vastgestelde kadastrale grens	Perceel 2048	
—	Voorlopige kadastrale grens		
—	Administratieve kadastrale grens		
—	Bebouwing		

Voor een eensluidend uittreksel, geleverd op 10 augustus 2020
De bewaarder van het kadaster en de openbare registers

Aan dit uittreksel kunnen geen betrouwbare maten worden ontleend.
De Dienst voor het kadaster en de openbare registers behoudt zich de intellectuele eigendomsrechten voor, waaronder het auteursrecht en het databankenrecht.

Locatie op de kaart

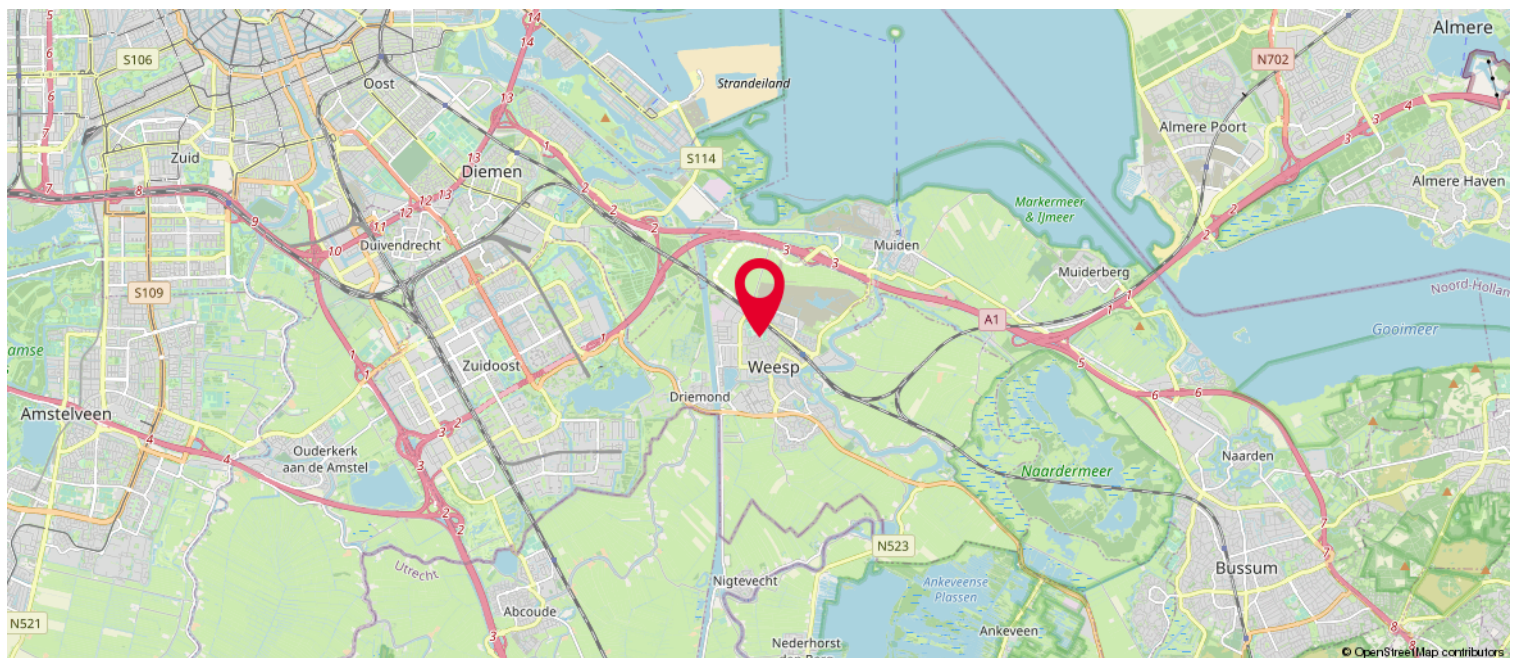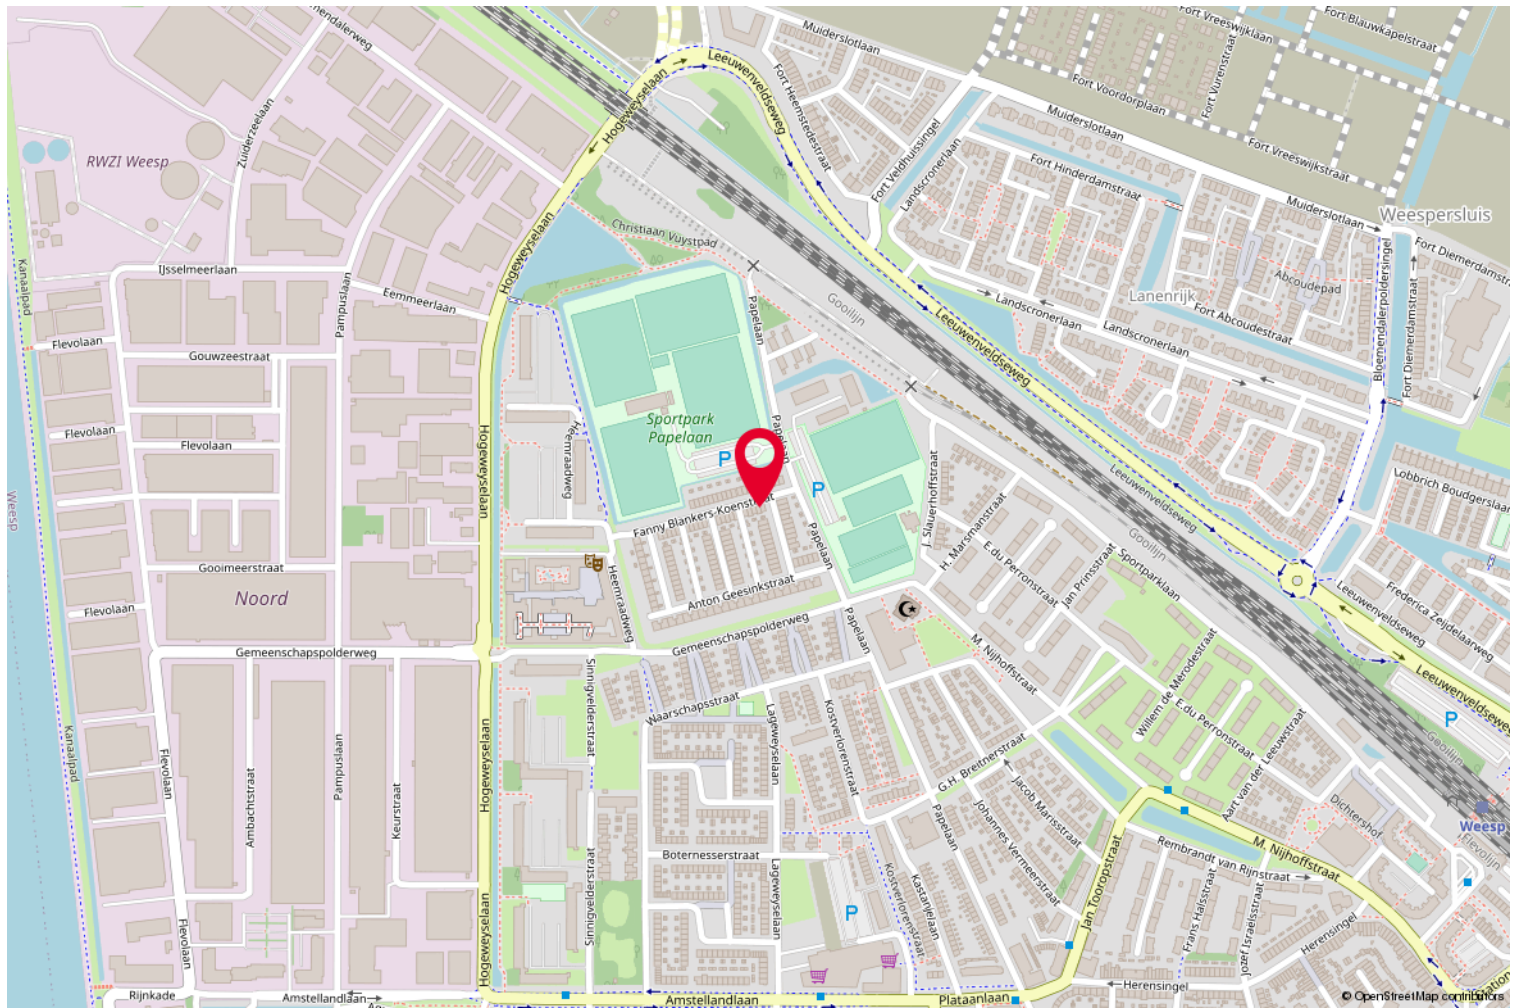

Wonen in Weesp

Sinds 1355 heeft Weesp officieel stadsrechten maar het knusse en historische centrum van Weesp heeft haar dorpse karakter en gevoel behouden. Geniet van de gezelligheid en al het fijne!

Het pittoreske centrum is voorzien van fijne voorzieningen. Zo zijn er diverse speciaalzaken zoals een ambachtelijke slager, een groenteboer, verse bakkers, kaas-en notenwinkel en ook is er een patisserie. Daarnaast zijn er fijne boutiques, restaurants en cafés met leuke terrasjes langs het water van de Kom.

Ook zijn er in Weesp meerdere (basis)scholen, sportverenigingen, een theater en tot slot heeft Weesp haar eigen bierbrouwerij in de statige St. Laurentiuskerk, waar tevens een prachtig hotel in is gevestigd.

Tot slot is de ligging ideaal: net onder de rook van Amsterdam. Vanaf het NS-station van Weesp zijn er goede en frequente verbindingen naar onder andere Amsterdam, Schiphol & Utrecht. Ook de uitvalswegen zijn goed bereikbaar. Ben je al verkocht?



Over ons

Samen gaan wij voor het beste resultaat

Dé lokale helden van Weesp

Met Weesp in ons DNA en een kantoor in de historische binnenstad zijn we al meer dan 20 jaar dé lokale makelaar van Weesp.

Gevestigd in een Monument middenin de winkelstraat. Een bewuste keuze, want graag zijn we onderdeel van de dagelijkse reuring en beweging in de stad. Zo creëren we een toegankelijke sfeer waardoor mensen makkelijk even binnenlopen en daar houden we van.

Mensen kunnen bij ons terecht voor advies op het gebied van de aan- en/of verkoop van een huis, het huren of verhuren van een woning of voor vastgoed als belegging.

Om maar een greep te doen uit onze werkzaamheden.

Graag stellen we ons aan je voor: wij zijn Danielle, Noraly, Joost, Monika, Sofie en Barend.

Samen zijn wij het team van de Vuurtoren | deMakelaars.nl in Weesp.

Betrokken, persoonlijk, professioneel opgeleid én servicegericht.

En uiteraard ben je welkom voor goede bonenkoffie, onze deur staat altijd open.

's Zomers zelfs letterlijk!



Heeft u interesse?

Kenmerken:

- o Ruime ééngezinswoning: 110 m²
(incl. tweede verdieping die volgens de NEN2580 norm formeel 5cm² daglicht toetreding mist)
- o Bouwjaar: 2017
- o Modern ingericht en goed onderhouden
- o Instapklaar
- o Veel lichtinval
- o Vier slaapkamers
- o Moderne badkamer en keuken
- o 5 zonnepanelen
- o Energielabel A
- o Ruime tuin op het zuiden met achterom
- o Kindvriendelijke omgeving
- o Vrij parkeren in de wijk

deMakelaars.nl
VUURTOREN



Slijkstraat 36
1381 BA Weesp

0294-432323 | welkom@demakelaars.nl
www.demakelaars.nl

